


GINÁSIO DO TARUMÃ - TÉRREO

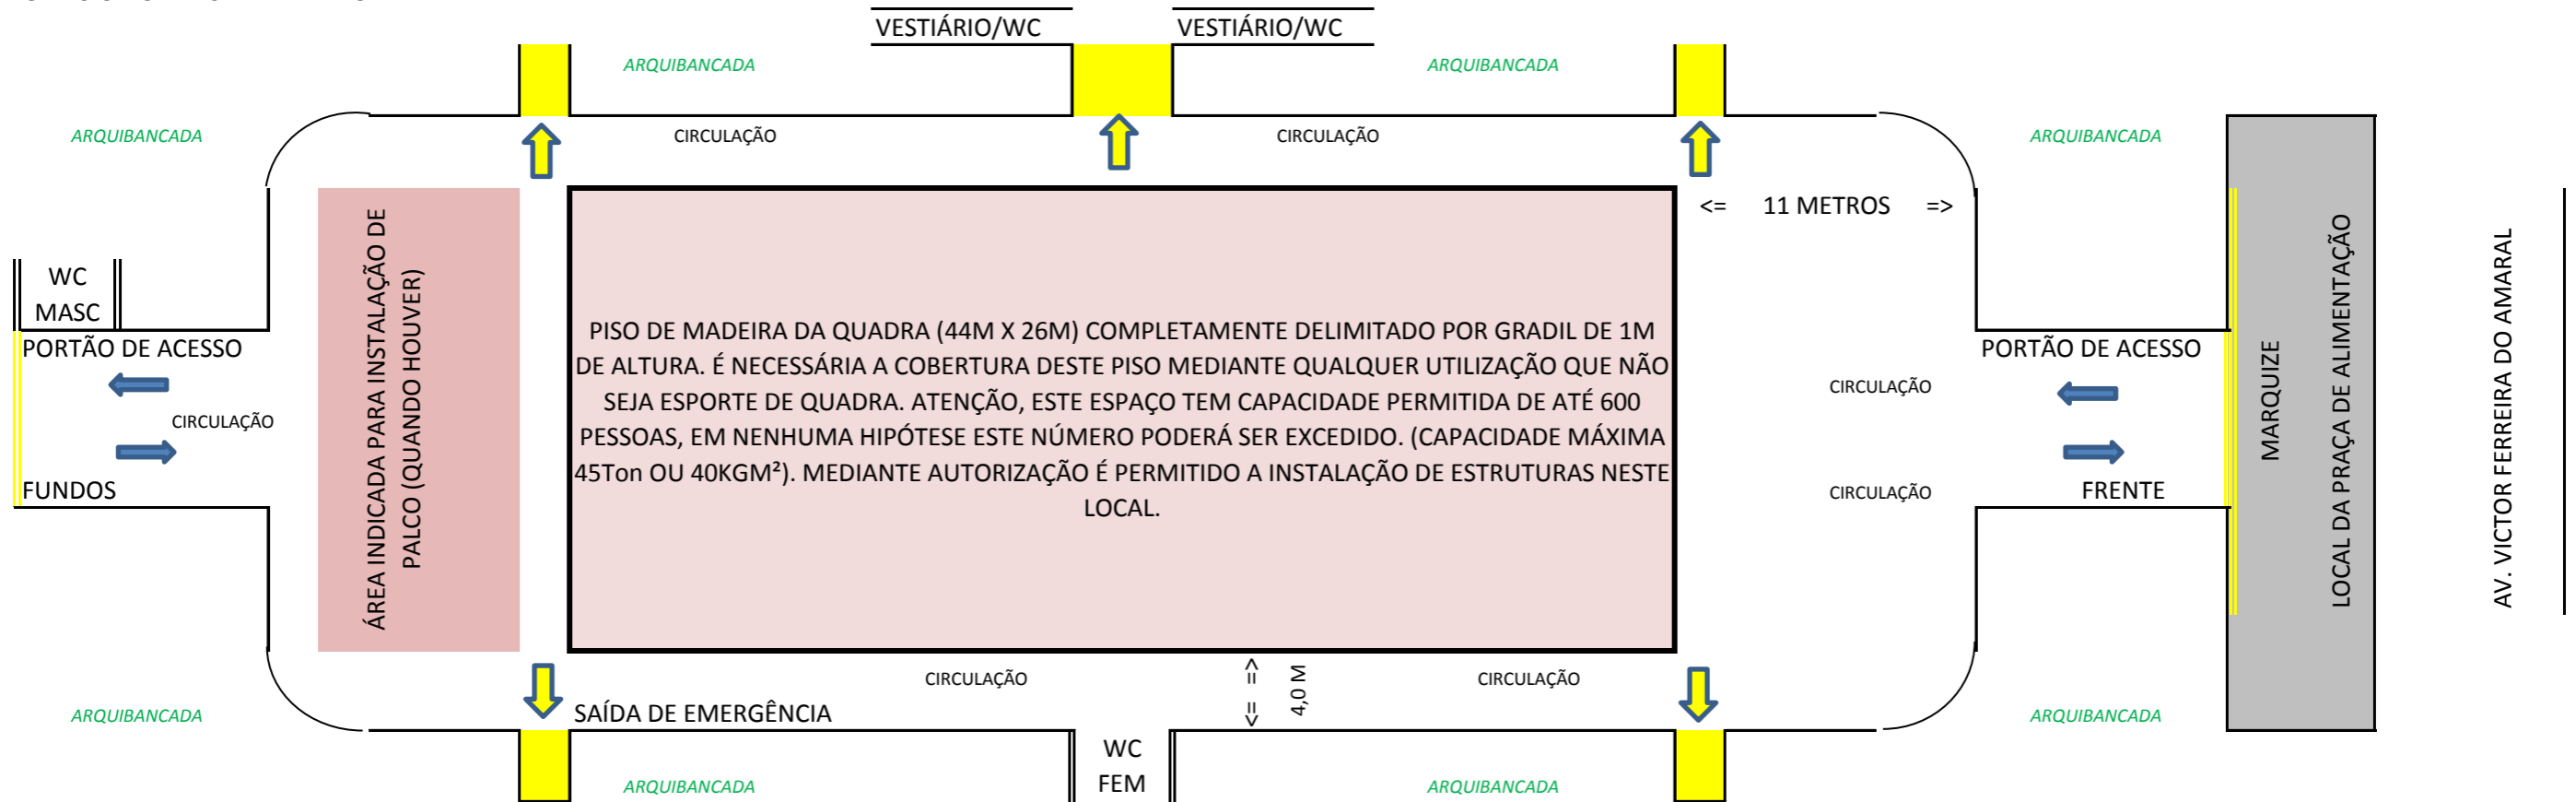

AS ESTRUTURAS MONTADAS NÃO PODEM INTERROMPER A CIRCULÃO DE PESSOAS, ESPECIALMENTE AOS PORTÕES DE ACESSO E PORTAS DE EMERGÊNCIA